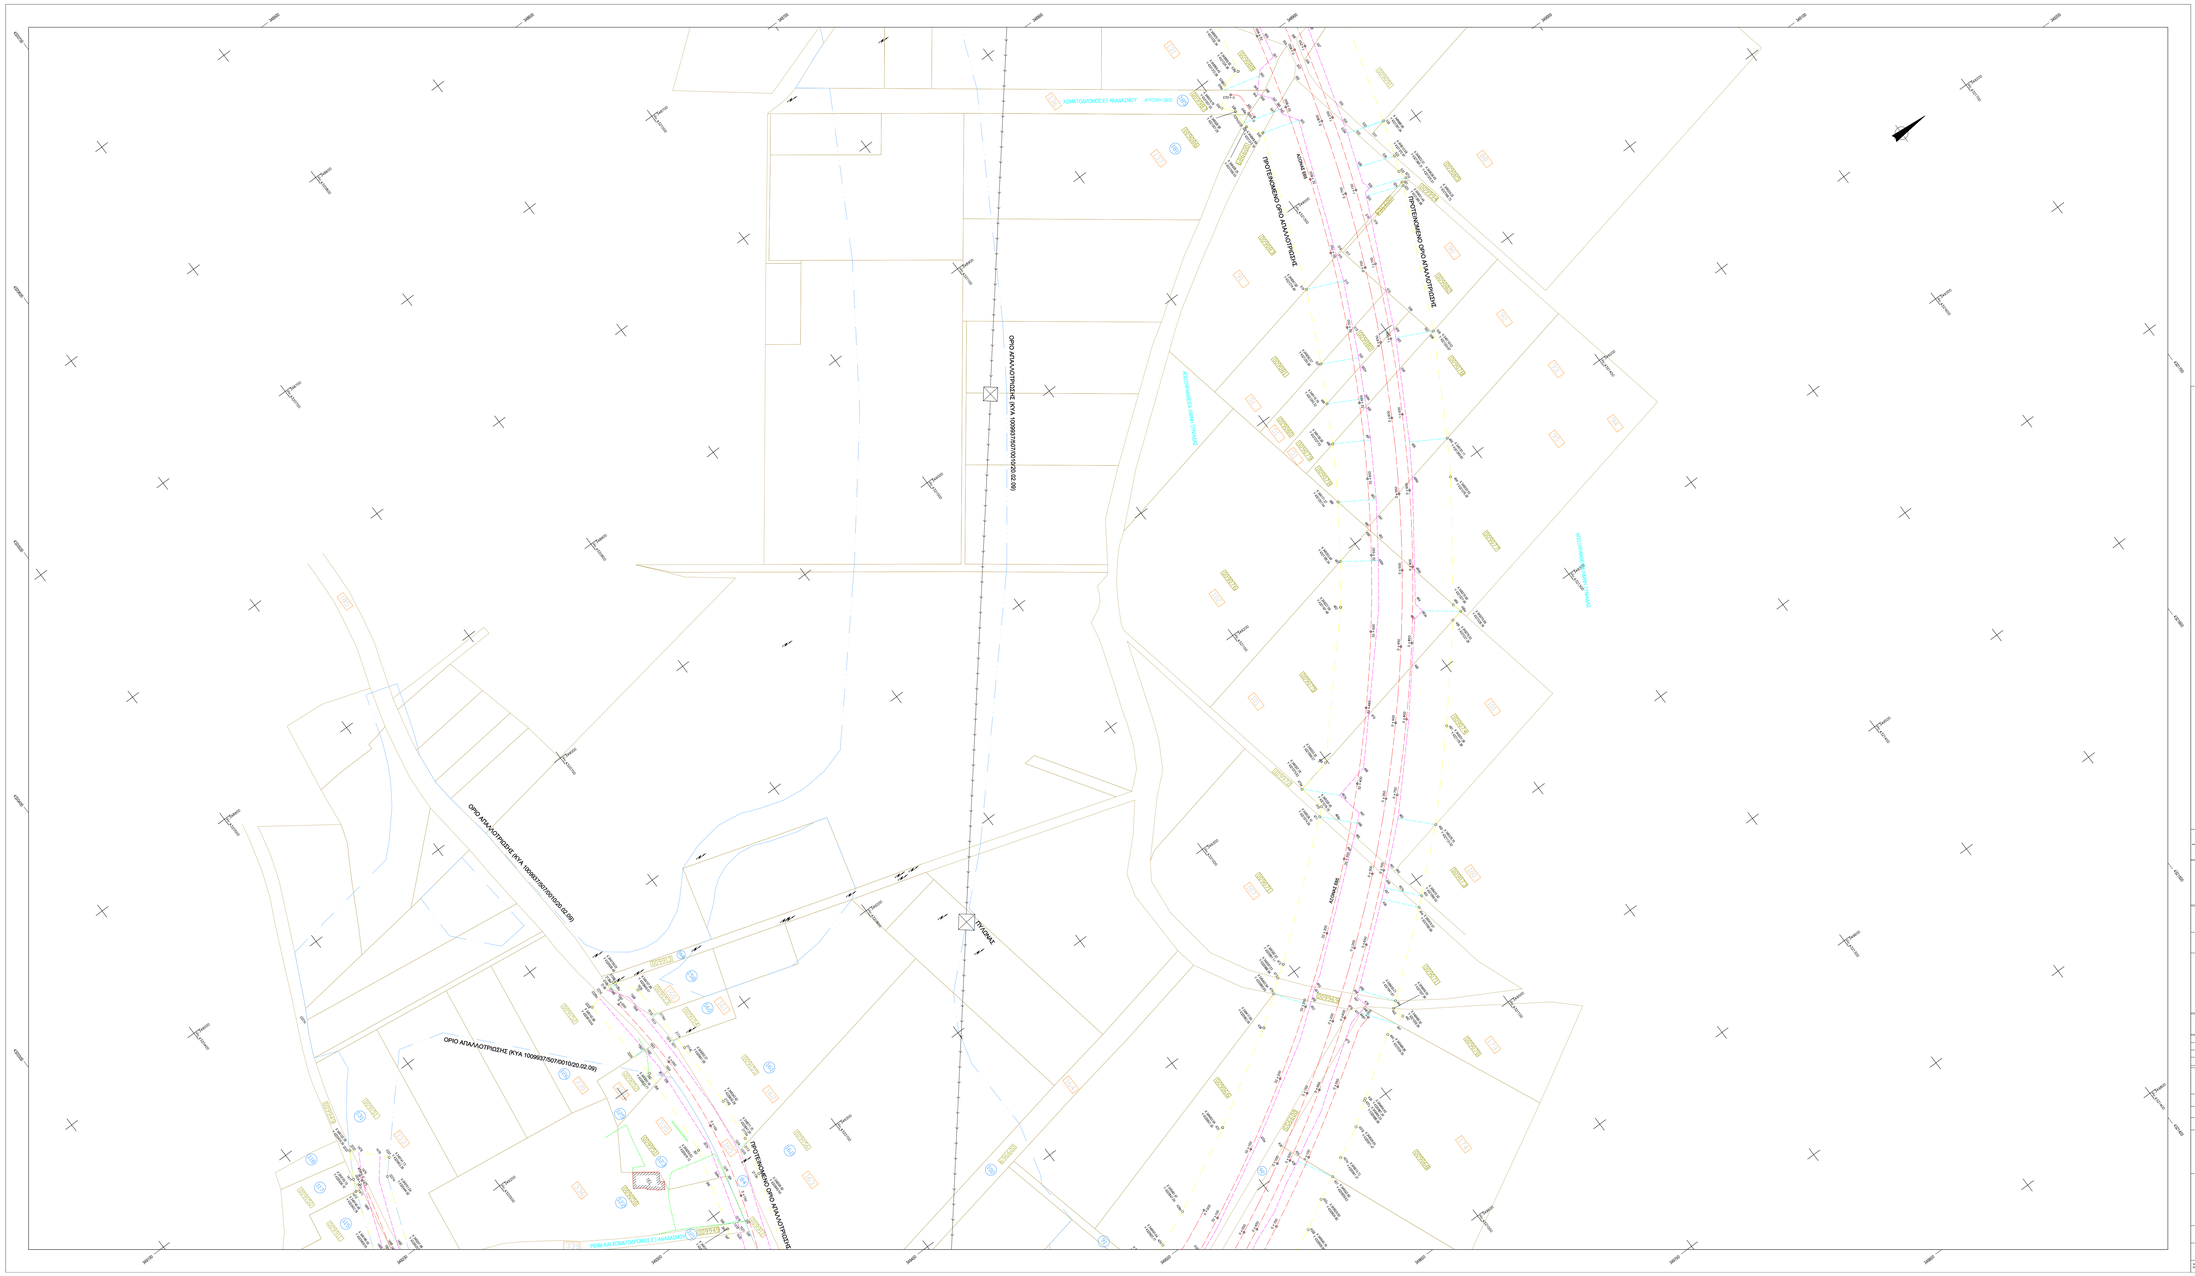

ΔΙΑΝΟΜΗ ΠΙΝΑΚΙΔΩΝ

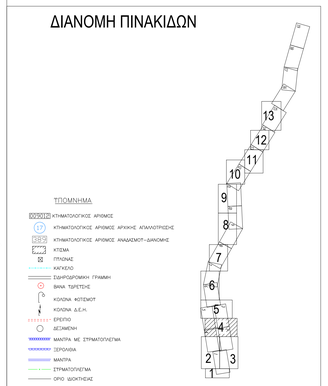

ΥΠΟΜΝΗΜΑ

- ΚΤΗΜΑΤΟΛΟΓΙΚΟΣ ΑΡΙΘΜΟΣ
- ΚΤΗΜΑΤΟΛΟΓΙΚΟΣ ΑΡΙΘΜΟΣ ΑΡΧΙΚΗΣ ΑΠΑΛΛΟΤΡΙΩΣΗΣ
- ΚΤΗΜΑΤΟΛΟΓΙΚΟΣ ΑΡΙΘΜΟΣ ΑΝΑΔΑΣΜΟΥ–ΔΙΑΝΟΜΗΣ
- ΚΤΙΣΜΑ
- ΠΥΛΩΝΑΣ
- ΚΑΤΑΛΟΓΟ
- ΣΙΔΗΡΟΔΡΟΜΙΚΗ ΓΡΑΜΜΗ
- ΒΙΝΑ ΤΫΡΕΤΗΣ
- ΚΟΛΩΝΑ ΦΩΤΙΣΜΟΥ
- ΚΟΛΩΝΑ Δ.Ε.Η.
- ΕΡΕΙΠΤΟ
- ΔΕΣΜΕΥΜΕΝΗ
- ΜΑΝΤΡΑ ΜΕ ΣΥΡΜΑΤΟΠΛΕΓΜΑ
- ΞΕΡΟΧΩΜΑ
- ΜΑΝΤΡΑ
- ΣΥΡΜΑΤΟΠΛΕΓΜΑ
- ΟΡΟ ΙΔΙΟΚΤΗΣΙΑΣ
- ΓΡΑΜΜΗ ΤΜΗΜΑΤΟΣ ΤΑΞΗΣ
- ΠΡΟΤΕΙΝΟΜΕΝΟ ΟΡΙΟ ΑΠΑΛΛΟΤΡΙΩΣΗΣ
- ΑΞΟΝΑΣ ΟΔΟΥ
- ΟΡΙΟ ΥΠΟΧΡΕΩΣΕΩΝ
- ΟΡΙΟ ΑΠΑΛΛΟΤΡΙΩΣΗΣ (ΚΥΑ 1009937/507/0010/20–02–09)

ΕΛΛΗΝΙΚΗ ΔΗΜΟΚΡΑΤΙΑ

ΥΠΟΥΡΓΕΙΟ ΠΕΡΙΒΑΛΛΟΝΤΟΣ ΧΩΡΟΤΑΞΙΑΣ ΚΑΙ ΔΗΜΟΣΙΩΝ ΕΡΓΩΝ
ΓΤΥΔΕΚ / ΕΥΔΕ / ΕΠΔ & Ι.Ο.

ΠΑΡΑΧΩΡΗΣΙΟΥΧΟΣ / CONCESSIONAIRE

ΟΔΟΣ ΚΕΝΤΡΙΚΗΣ ΕΛΛΑΔΑΣ Α.Ε.
ODOS KENTRIKIS ELLADAS S.A.

ΣΥΜΒΑΣΗ ΠΑΡΑΧΩΡΗΣΗΣ / CONCESSION AGREEMENT
ΜΕΛΕΤΗ - ΚΑΤΑΣΚΕΥΗ - ΧΡΗΜΑΤΟΔΟΤΗΣΗ - ΛΕΙΤΟΥΡΓΙΑ - ΣΥΝΤΗΡΗΣΗ ΚΑΙ ΕΚΜΕΤΑΛΛΕΥΣΗ ΤΟΥ ΑΞΟΝΑ ΚΕΝΤΡΙΚΗΣ ΕΛΛΑΔΑΣ (ΒΟΑ)

DESIGN - CONSTRUCTION - FINANCING - OPERATION - MAINTENANCE AND EXPLOITATION OF THE CENTRAL GREECE MOTORWAY (EBS)

ΣΥΜΠΛΗΡΩΜΑΤΙΚΗ ΚΤΗΜΑΤΟΛΟΓΙΚΗ ΜΕΛΕΤΗ ΑΠΑΛΛΟΤΡΙΩΣΗΣ ΤΟΥ ΑΥΤΟΚΙΝΗΤΟΔΡΟΜΟΥ ΚΕΝΤΡΙΚΗΣ ΕΛΛΑΔΑΣ (ΕΒΣ) ΣΤΟ ΤΜΗΜΑ ΑΠΟ ΧΘ. 39+500 ΒΟΑΕ 40+813 ΚΑΙ ΕΙΔΙΚΟΤΕΡΑ ΣΤΟΝ/ΟΝΑ ΜΕ ΤΗΝ ΝΕΑ ΧΛΟΘΕΤΗΣΗ ΣΤΟ ΥΠΟΤΜΗΜΑ 39+311 ΒΟΑΕ 43+115 ΣΤΗΝ ΠΕΡΙΟΧΗ ΤΩΝ Δ.Δ. ΑΓ. ΣΤΕΦΑΝΟΥ, Δ.Δ. ΠΕΡΙΒΟΛΙΟΥ, Δ.Δ. ΚΟΡΩΝΕΙΑΣ, Δ.Δ. ΜΑΚΡΥΡΑΧΗΣ, Δ. ΣΥΚΙΑΔΟΣ ΣΤΟΝ Ο.Τ.Α. 1009937/507/0010/20-02-09

ADDITIONAL EXPROPRIATION CADASTRAL STUDY OF CENTRAL GREECE MOTORWAY(EBS) FOR SECTION FROM STA 39+500 TO 40+813 AND MORE SPECIFIC ACCORDING TO THE NEW CHAINAGE FOR THE SUBSECTION FROM STA 39+311 TO 43+115 AT AG. STEPHANOS C.D., PERIVOLI C.D., KORONILLA C.D., MAKRIRACHI C.D. OF XINIADA MUNICIPALITY AT PTHIOTIDA COUNTRY J.M.D. 1009937/507/0010/20-02-09

GR-EN — ΑΡΙΘΜΟΣ ΣΥΣΤΑΣΗΣ / DESIGNT - DOCUMENT - DRAWING NUMBER

ΚΛΙΜΑΚΑ / SCALE: 1:1000 — ΦΥΛΛΟ / SHEET No 4 of 13

4						
3		Γ.Τ.	Κ.Ζ.	Κ.ΖΕΡΒΙΔΗΣ		ΠΑΡΑΧΩΡΗΣΗ ΤΟΥ ΑΡΘΡΟ ΕΠΙΒΕΒΑΙΩΣΗΣ
ΑΡΙΘΜΟΣ ΑΝΑΘ.		ΕΠΩΝ. ΑΝΑΘ.	ΗΜΕΡ. ΕΚΔ.		ΥΠΟΓΡ. ΑΝΑΘ.	**Π Ε Ρ Ι Γ Ρ Α Φ Η / D E S C R I P T I O N**

ΓΡΑΦΕΙΟ ΜΕΛΕΤΩΝ ΥΠΟΔΟΜΗΣ ΚΥΡΙΑΚΟΣ ΖΕΡΒΙΔΗΣ

ΟΔΟΣ ΚΕΝΤΡΙΚΗΣ ΕΛΛΑΔΑΣ Α.Ε. – ODOS KENTRIKIS ELLADAS S.A.

ΕΠΙΒΛΕΨΗ / CHECK : **Κ. ΦΑΣΙΑΣ, ΠΟΛ. ΜΗΧ.**

	ΗΜΕΡΟΜΗΝΙΑ/DATE	ΟΝΟΜΑ / NAME	ΥΠΟΓΡΑΦΗ / SIGNATURE	
ΣΥΝΤΑΞΗ / DESIGN	15/01/2011	**Β.ΠΑΣΑΗΣ**		ΥΠΟΓΡΑΦΗ / SIGNATURE — ΗΜ/ΝΙΑ / DATE
				ΘΕΩΡΗΣΗ / REVIEW: **Ι. ΑΝΔΡΕΤΣΟΣ, ΠΟΛ. ΜΗΧ.**
ΕΛΕΓΧΟΣ / CHECK		**Κ.ΖΕΡΒΙΔΗΣ**		ΥΠΟΓΡΑΦΗ / SIGNATURE — ΗΜ/ΝΙΑ / DATE

	ΟΝΟΜΑΤΕΠΩΝΥΜΟ	ΗΜΕΡΟΜΗΝΙΑ	ΥΠΟΓΡΑΦΗ
ΕΓΝΑΤΙΑ ΟΔΟΣ Α.Ε.	Ο ΕΚΠ/ΣΤΑΣ	**Χ. ΚΑΡΑΓΙΩΡΓΗΣ ΤΟΠ. ΜΗΧ/ΚΟΣ**		
	Ο ΑΝΤΙΠ/ΠΟΣ	**Δ. ΠΕΤΟΣ ΠΟΛ. ΜΗΧ/ΚΟΣ**		
ΔΙΛΣΗ ΤΟΠΟΓΡΑΦΗΣΕΩΝ & ΑΠΑΛΛΟΤΡΙΩΣΕΩΝ (Δ12)	Ο ΕΚΠ/ΣΤΑΣ	**Α. ΤΣΟΥΡΑΣ ΤΟΠ. ΜΗΧ/ΚΟΣ (Τ.Ε.)**		
	Ο ΠΡΟΪΣΤ/ΜΕΝΟΣ	**Χ. ΡΙΤΖΟΣ ΤΟΠ. ΜΗΧ/ΚΟΣ**		
	Ο ΑΝΤΙΠ/ΠΟΣ	**Ε. ΔΗΜΗΤΡΟΥ**		
ΓΝΩΜΟΔΟΤΗΣΗ Σ.Δ.Ε.				
ΑΠΟΦΑΣΗ ΕΓΚΡΙΣΗΣ				

ALL RIGHTS RESERVED. THIS DRAWING IS PROPERTY OF ODOS KENTRIKIS ELLADAS S.A. AND IS PROTECTED BY COPYRIGHT LAWS. IT IS NOT TO BE COPIED OR USED IN ANY WAY WITHOUT THE WRITTEN PERMISSION OF ODOS KENTRIKIS ELLADAS S.A. PERMISSION TO PROCEED (USE) NOT RELIEVE CONSULTOR / DESIGNER FROM HIS RESPONSIBILITIES APPROVED BY CONTRACT NEITHER DOES IT CONSTITUTE ACCEPTANCE OF THE INSEQUACY AND INCOMPLETNESS OF THE DESIGN.